


COMMUNE DE SALON LA TOUR

Captages de DUPRAT, VERDIER ET LA COURIE

Zone sensible correspondant au bassin versant topographique des captages

Echelle : 1/10 000e

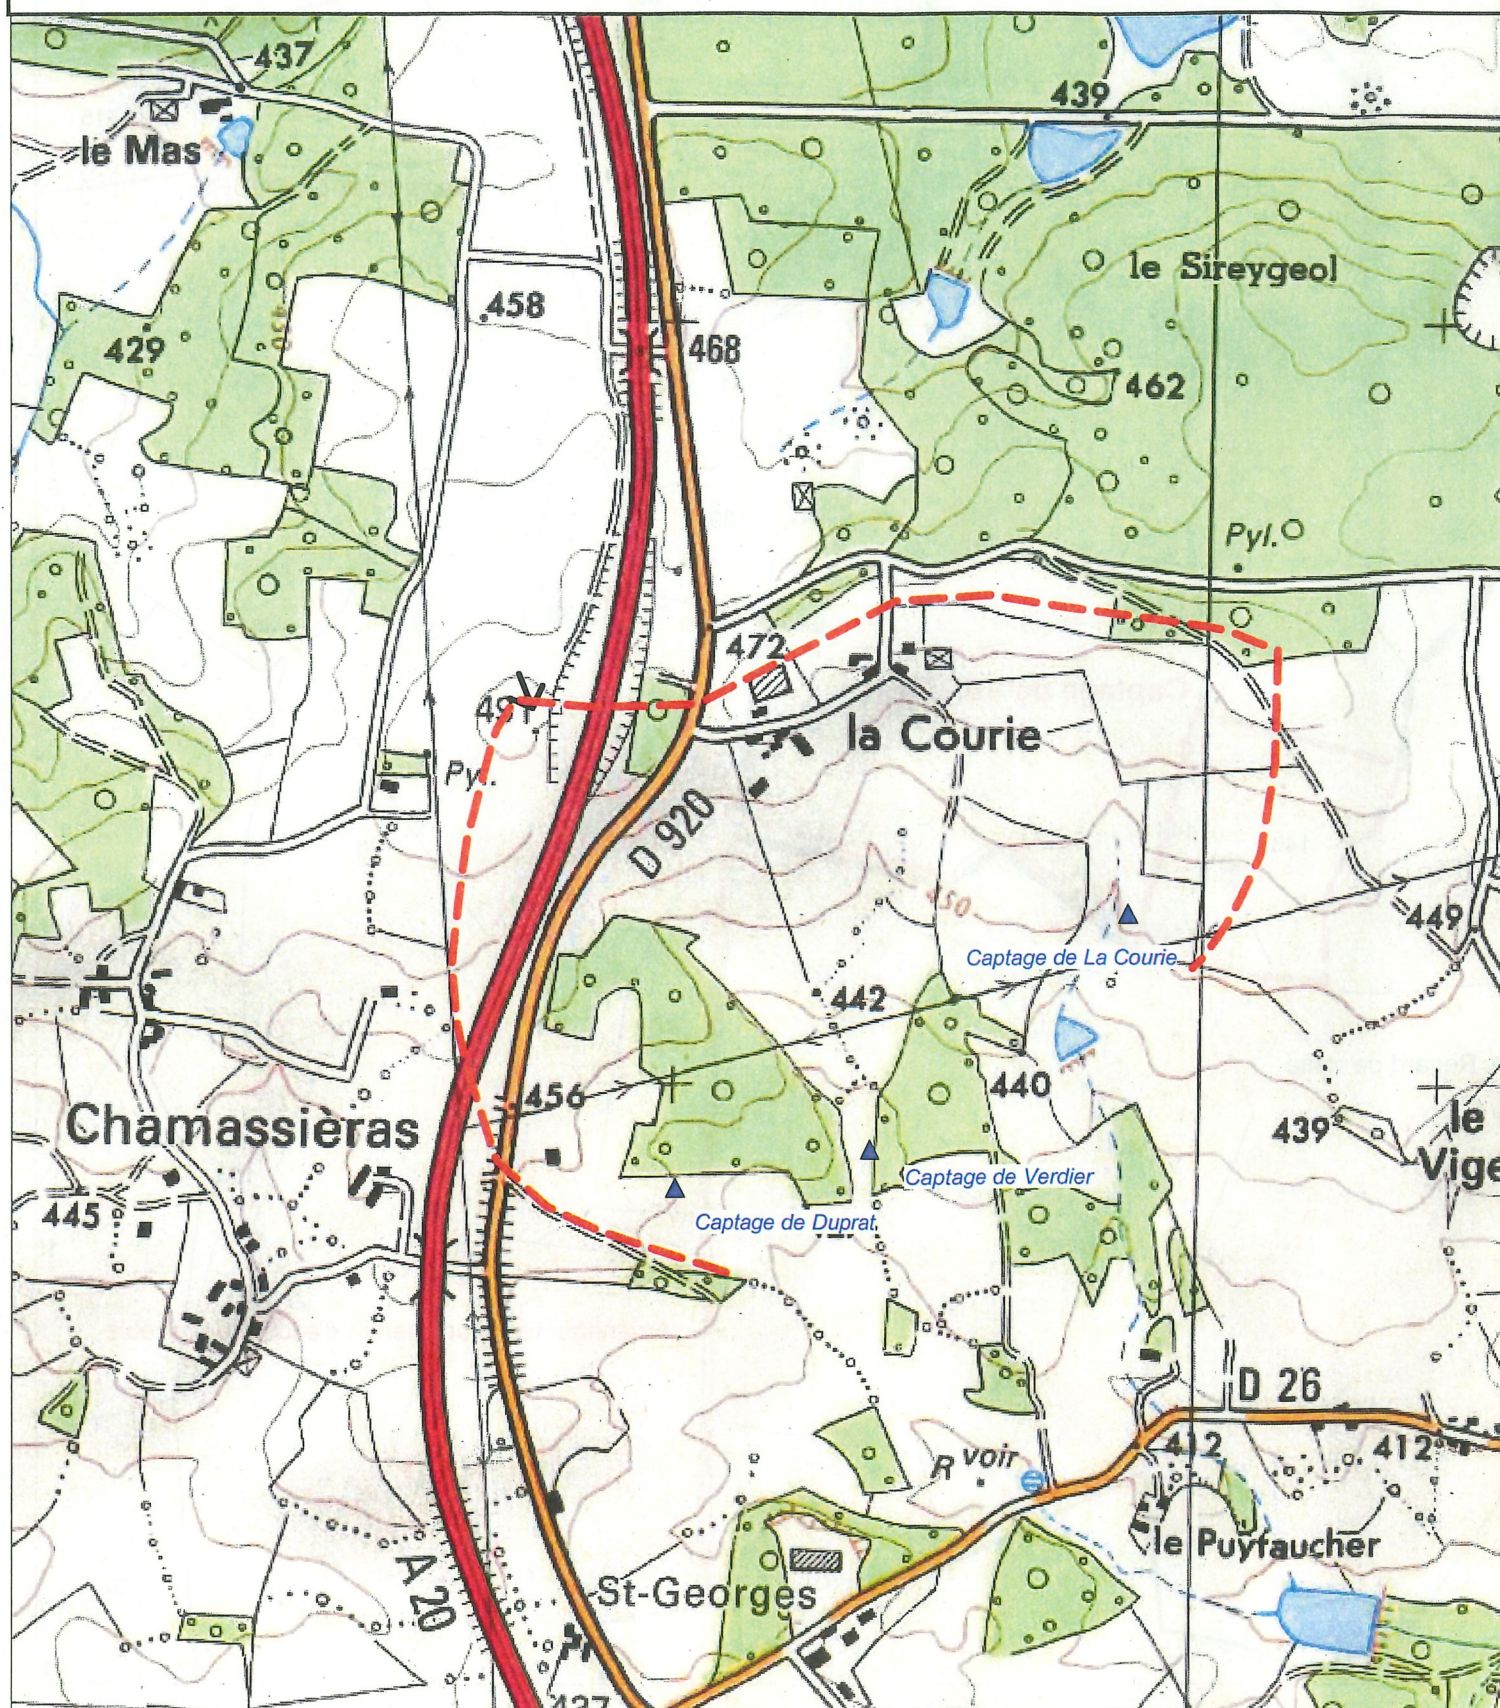

PREFECTURE DE LA CORREZE

COMMUNE DE SALON LA TOUR

Instauration des protections autour du captage de VERDIER

(Commune de Salon la Tour)

PLAN PARCELLAIRE REPRENANT LA DELIMITATION DES PERIMETRES DE PROTECTION

Périmètres de Protection :

- Périmètres de Protection Immédiate (PPI)



- Périmètres de protection Rapprochée (PPR)



Echelle : 1/1 2 500e

J.L. 01/2022



Commune de SALON LA TOUR
Section AP

Commune de SALON LA TOUR
Section ZE

Captage de LA COURIE

Captage de VERDIER

Captage de DUPRAT

Regard de visite

Aménagement d'un chemin d'accès carrossable

