


# COMMUNE DE SALON LA TOUR

## Captages de DUPRAT, VERDIER ET LA COURIE

Zone sensible correspondant au bassin versant topographique des captages

Echelle : 1/10 000e

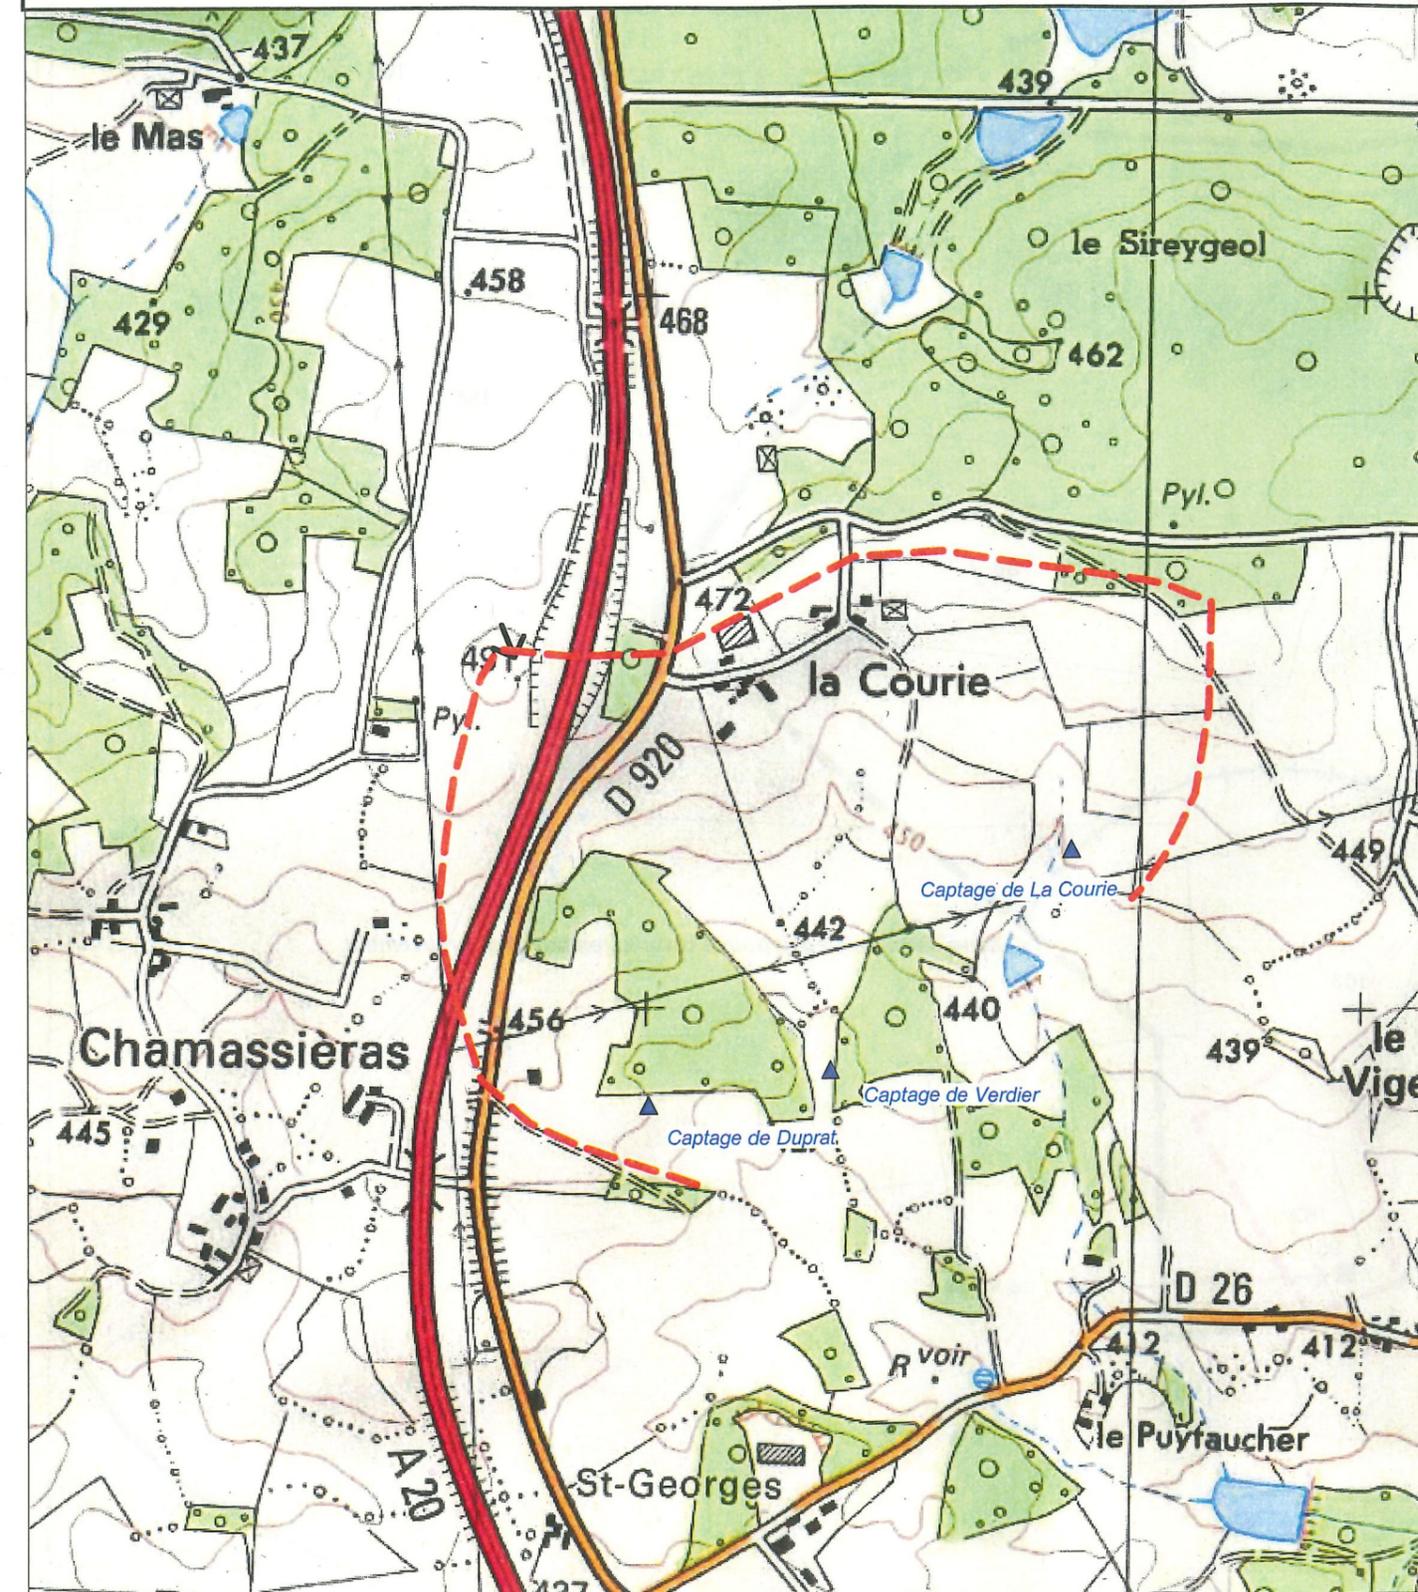

PREFECTURE DE LA CORREZE

# COMMUNE DE SALON LA TOUR

## Instauration des protections autour du captage de LA COURIE

(Commune de Salon la Tour)

### PLAN PARCELLAIRE REPRENANT LA DELIMITATION DES PERIMETRES DE PROTECTION

#### Périmètres de Protection :

- Périmètres de Protection Immédiate (PPI)



- Périmètres de protection Rapprochée (PPR)




Echelle : 1/1 2 500e

J.L. 01/2023

Commune de SALON LA TOUR  
Section AC



Commune de SALON LA TOUR  
Section AP

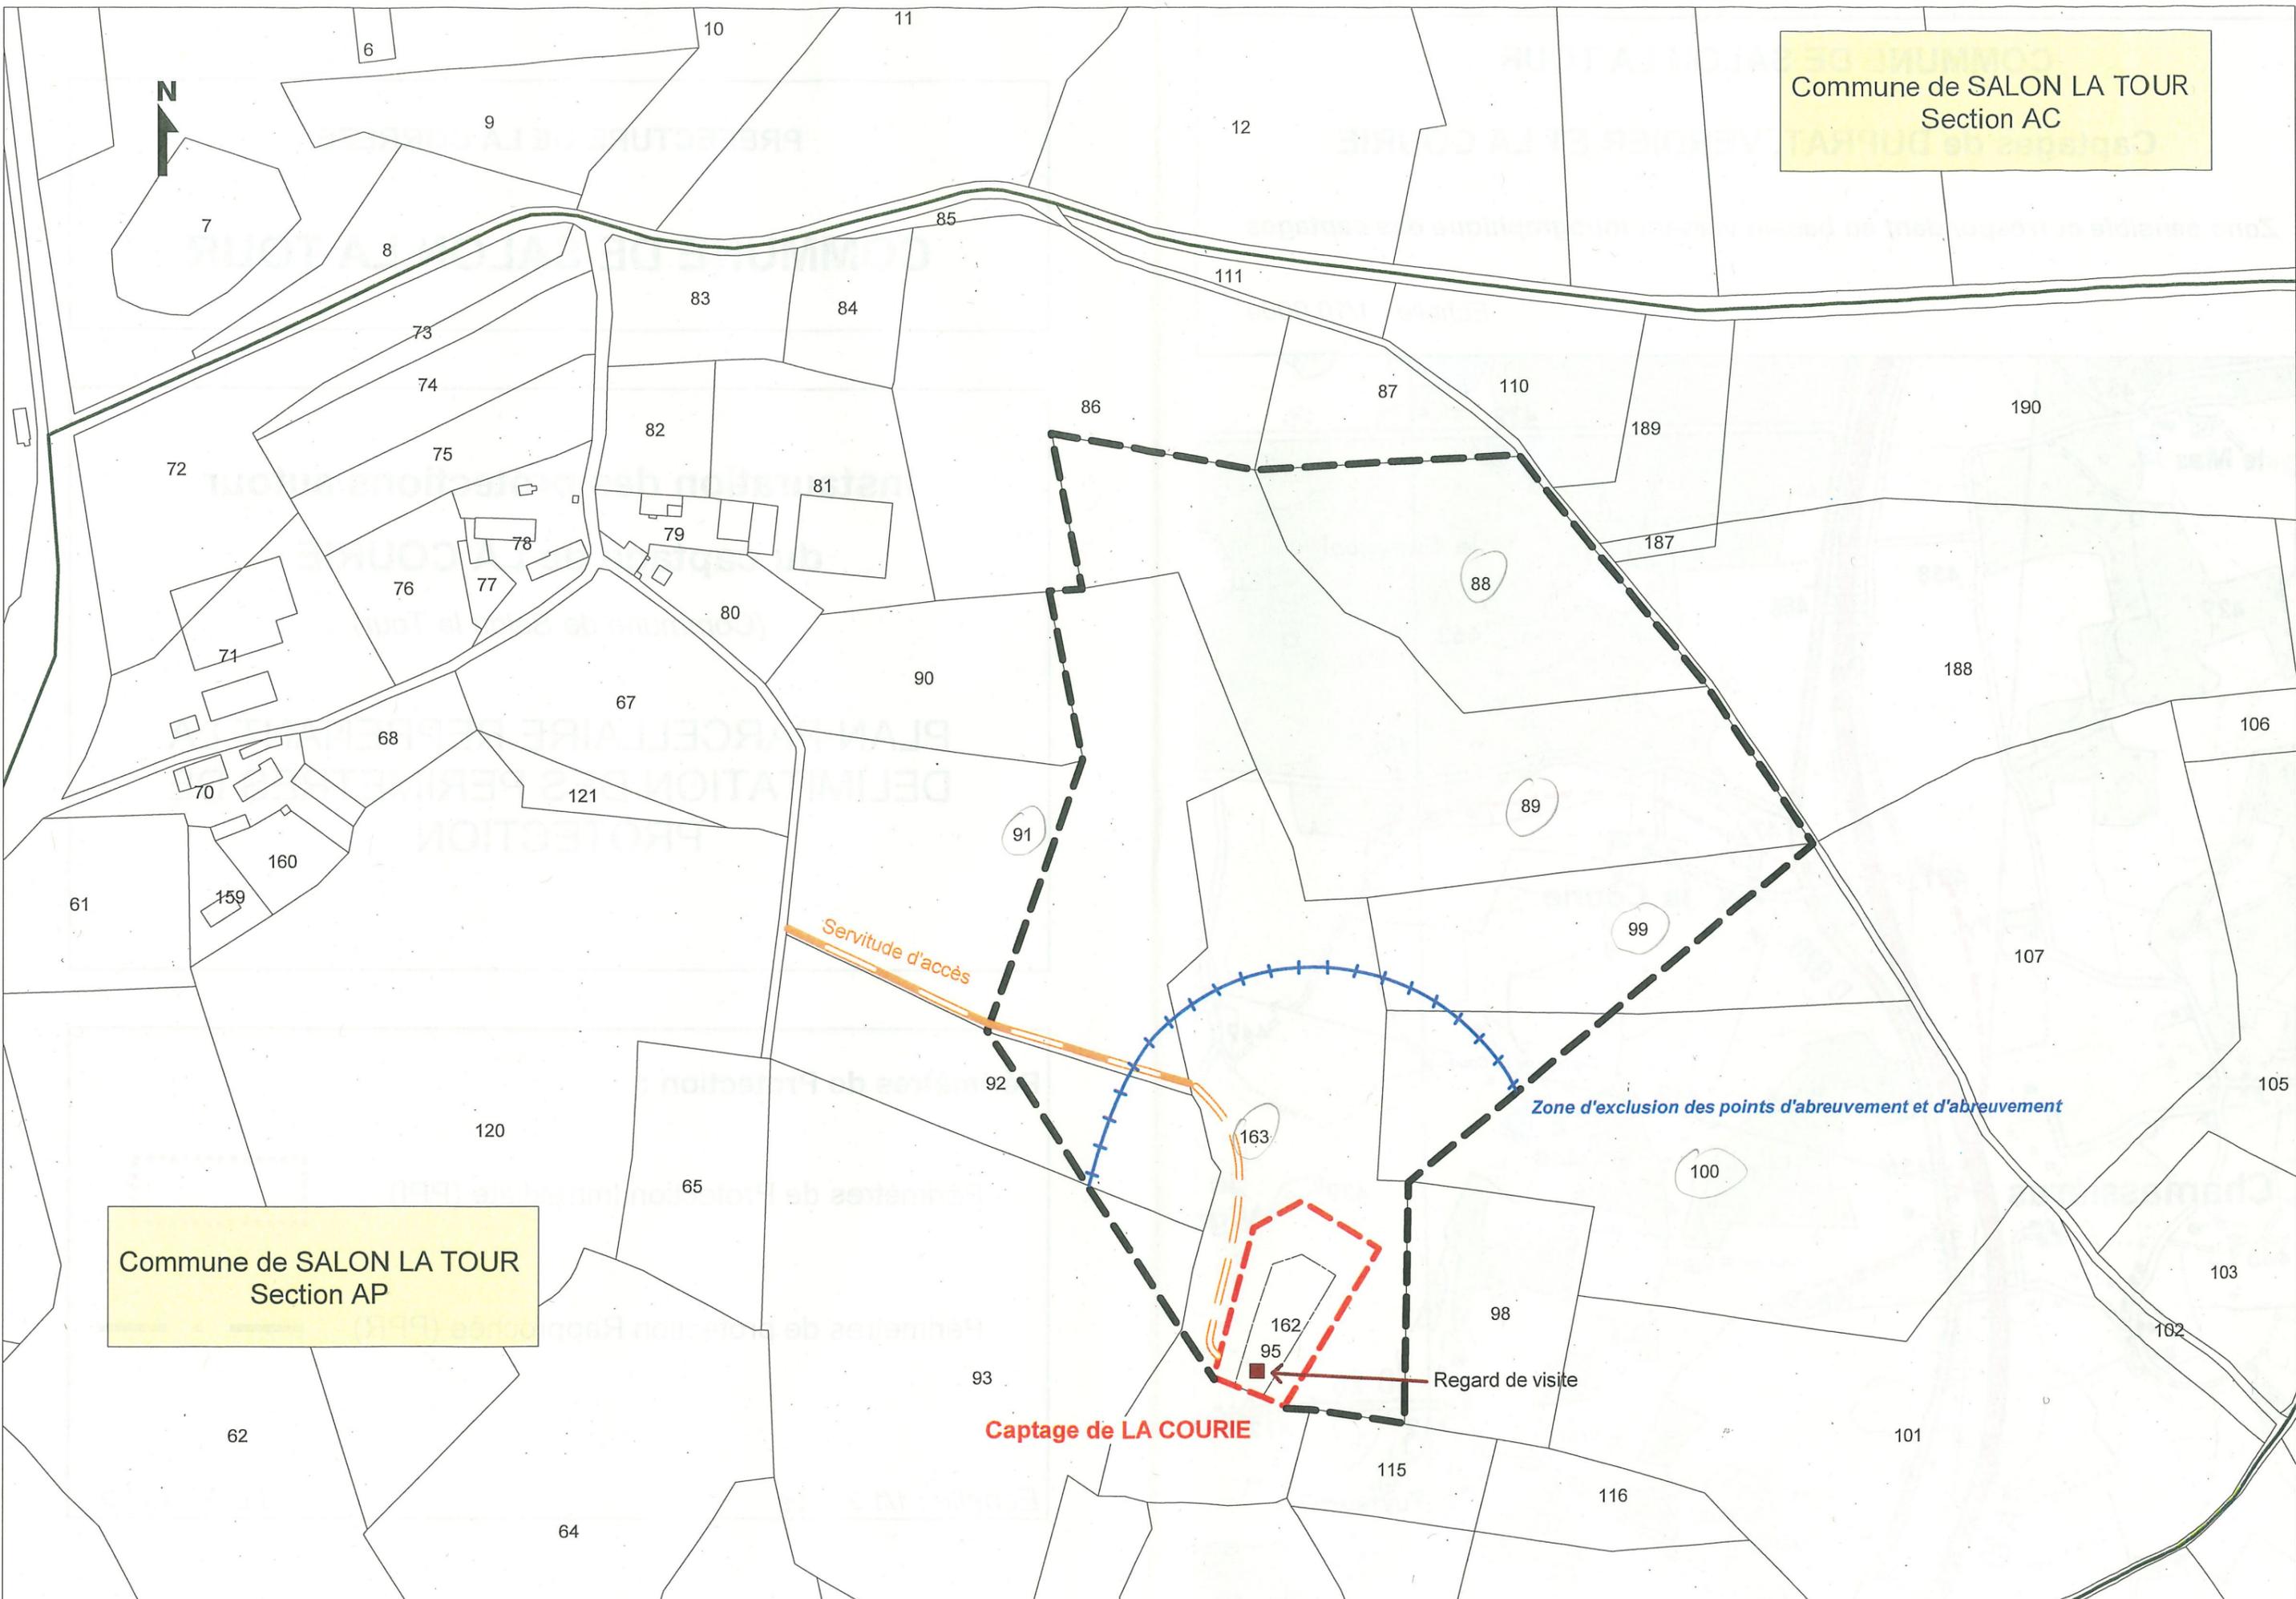

Servitude d'accès

Zone d'exclusion des points d'abreuvement et d'abreuvement

Captage de LA COURIE

Regard de visite